


Plano de Conjunto
64 Viviendas

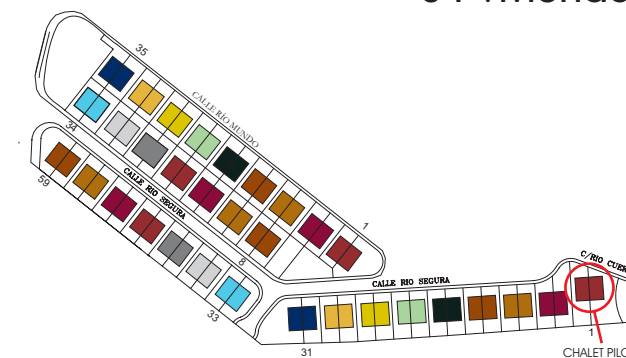


VIVIENDA TIPO MODELO C2 2 DORMITORIOS

PROMUEVE Y GESTIONA:




LOS ALTOS DE ARANJUEZ

ESCALA GRÁFICA

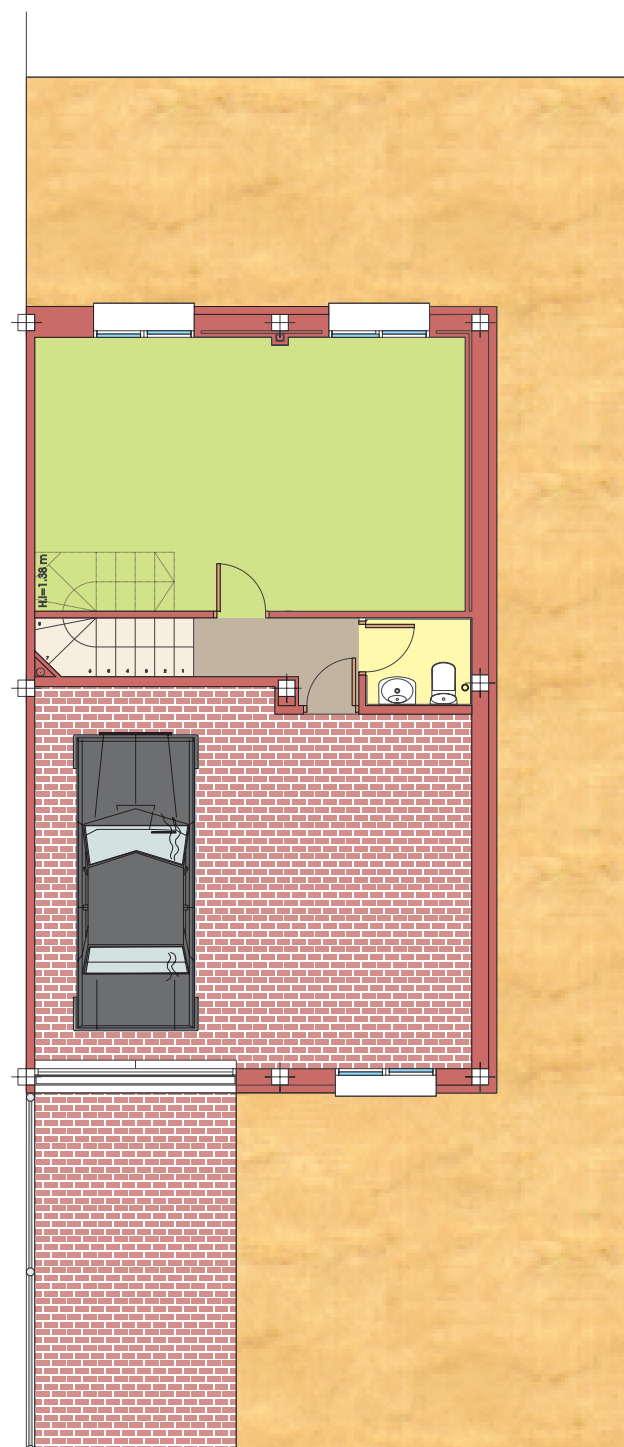


PLANTA SÓTANO

SUPERFICIE CONSTRUIDA: 84,00 m²

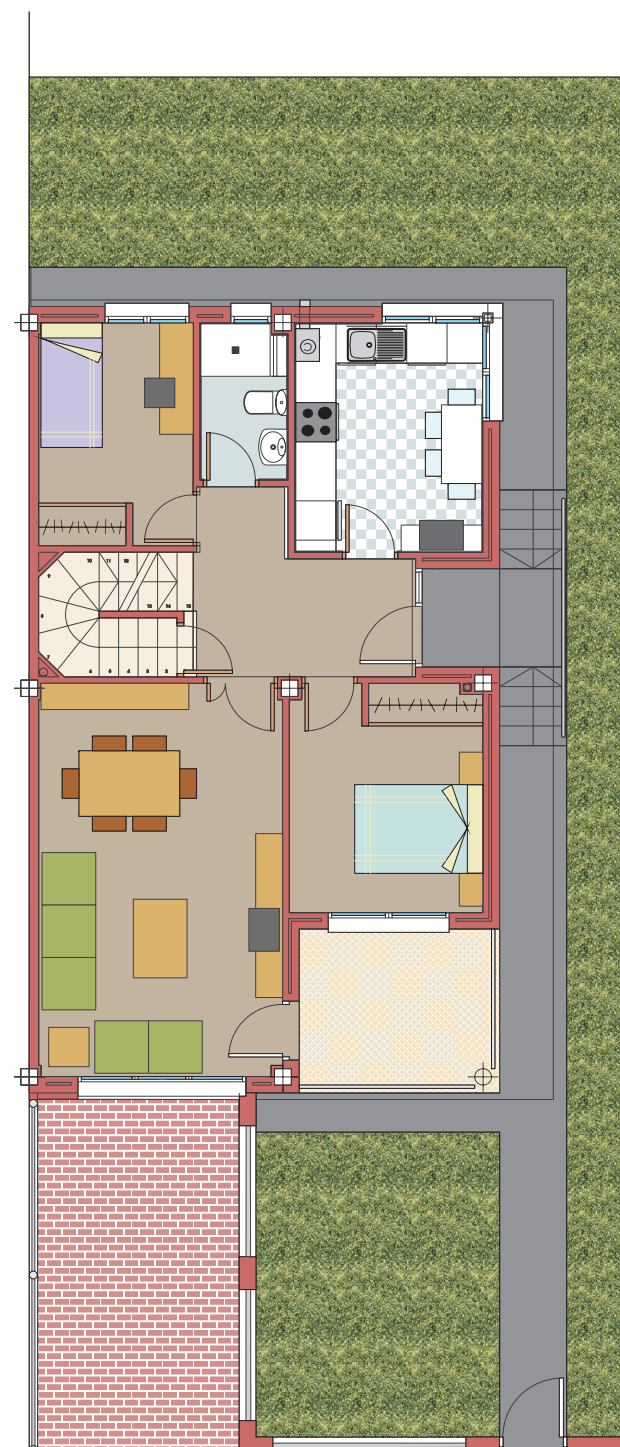

PLANTA BAJA

SUPERFICIE CONSTRUIDA: 80,28 m²

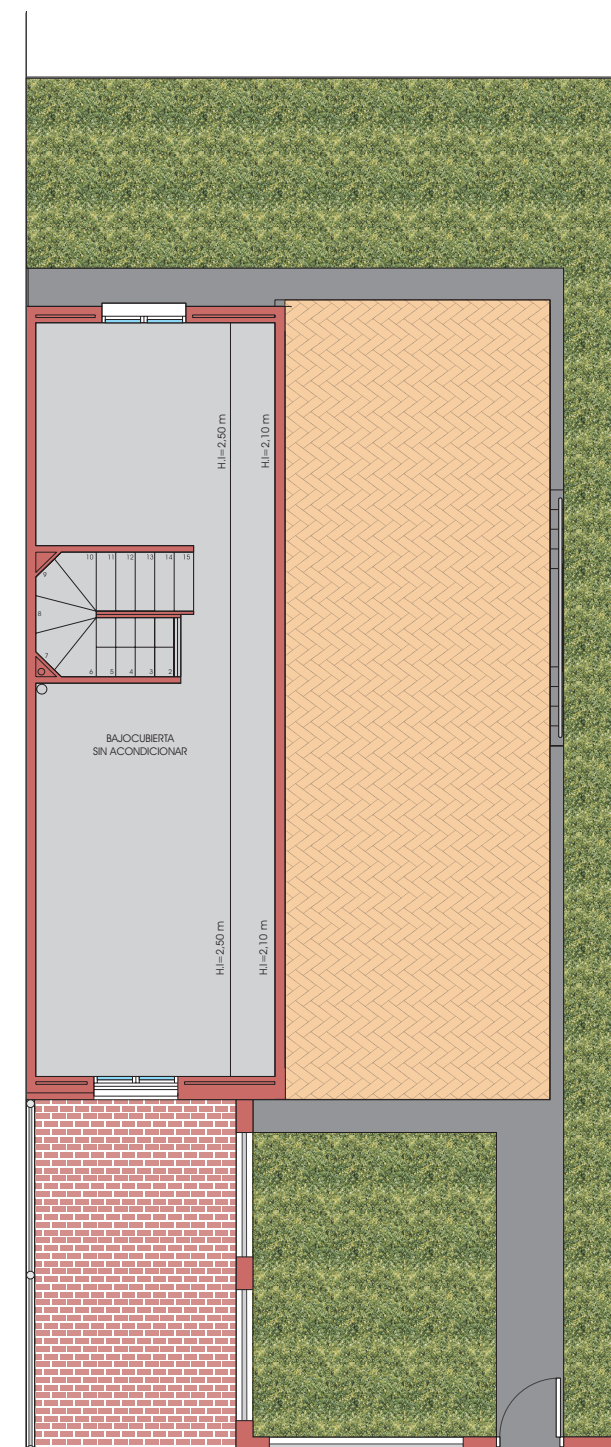

PLANTA ALTA

SUPERFICIE CONSTRUIDA: 42,35 m²

NOTA 1: EL MOBILIARIO DE LA VIVIENDA Y EL ACABADO DEL JARDÍN ES DECORATIVO, LOS APARATOS SANITARIOS, PODRÁN VARIAR SU DISTRIBUCIÓN.

NOTA 2: LA SUPERFICIE DE LA PARCELA SE ADAPTARÁ EN CADA CASO A LA OROGRAFÍA DEL TERRENO.